

RENVOOI

	VERDEELKAST		LICHTAANSLUITPUNT		RETOURVENTIEL MECHANISCHE VENTILATIE	WASEM AFZUIGKAP		
	ENKELPOLIGE SCHAKELAAR		LEGE LEDING		ELEKTRISCHE RADIATOR	B BIOLER		
	WISSELSCHAKELAAR		CENTRAALDOOS		VLOERVERWARMING VERDELER	KK KOELKAST		
	SERIESCHAKELAAR		AANSLUITPUNT TELEVISIE			KOOK KOOKTOESTEL		
	DRIESTANDEN SCHAKELAAR		AANSLUITPUNT TELEFOON			MV MECHANISCHE VENTILATIE		
	KRUISSCHAKELAAR		AANSLUITPUNT TELEFOON			TH THERMOSTAAT		
	ENKELE WCD		BELDRUKKER			WM WASMACHINE		
	DUBBELE WCD		SCHEL			WD WASDROGER		
	TWEEVOUDIGE WCD		CENTRAAL AARDPUNT			E-RAD ELEKTRISCHE RADIATOR		
	SPATWATERDICHTTE WCD		ROOKMELDER			COMBI COMBIMAGNETRON		
	PERILEX WCD		INTERCOM			V V W VLOERVERWARMING		
	OPBOUW LED ARMATUUR					WLP WANDLICHTPUNT		
						SWW STADSVARWARMING		
<p>HOOGTES, INDIEN NIET NADER AANGEGEVEN:</p>								
(WAND)LICHTPUNTEN							1800+	
SCHAKELAARS							1050+	
WANDCONTACTDOZEN VERBLIJFSRUIMTES							300+	
BELDRUKKER							1200+	
THERMOSTAAT / CO2 BEDIENINGEN							1500+	
INTERCOM BINNENPOSTEN							1600+	

Het
zuiderterras



34 appartementen / Parkeren




AANNEMERSBEDRIJF
J.M. PUTTER

project:
Zuiderterras - Purmerend
tekening omschrijving
renvooi
appartement 51,5 m2

schaal
datum
26-02-19

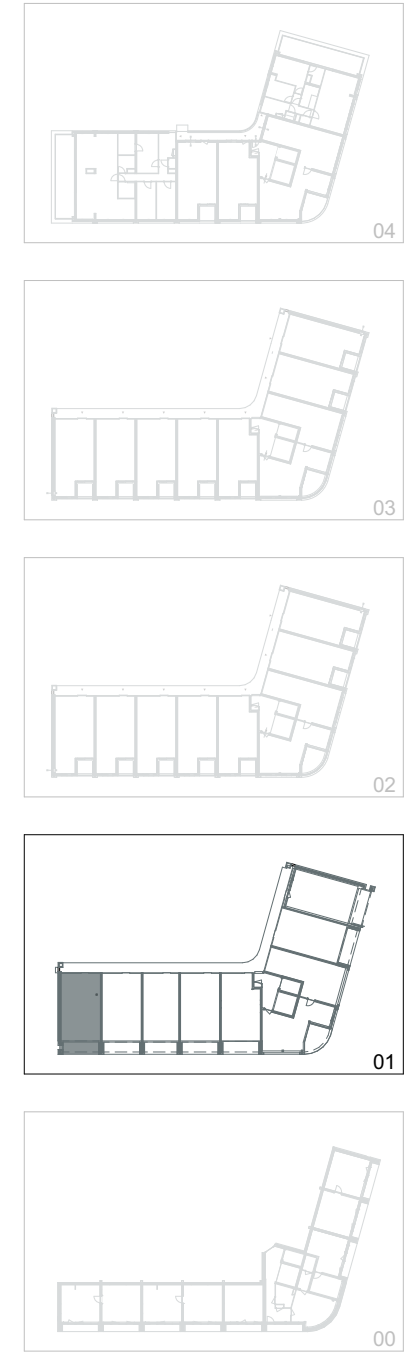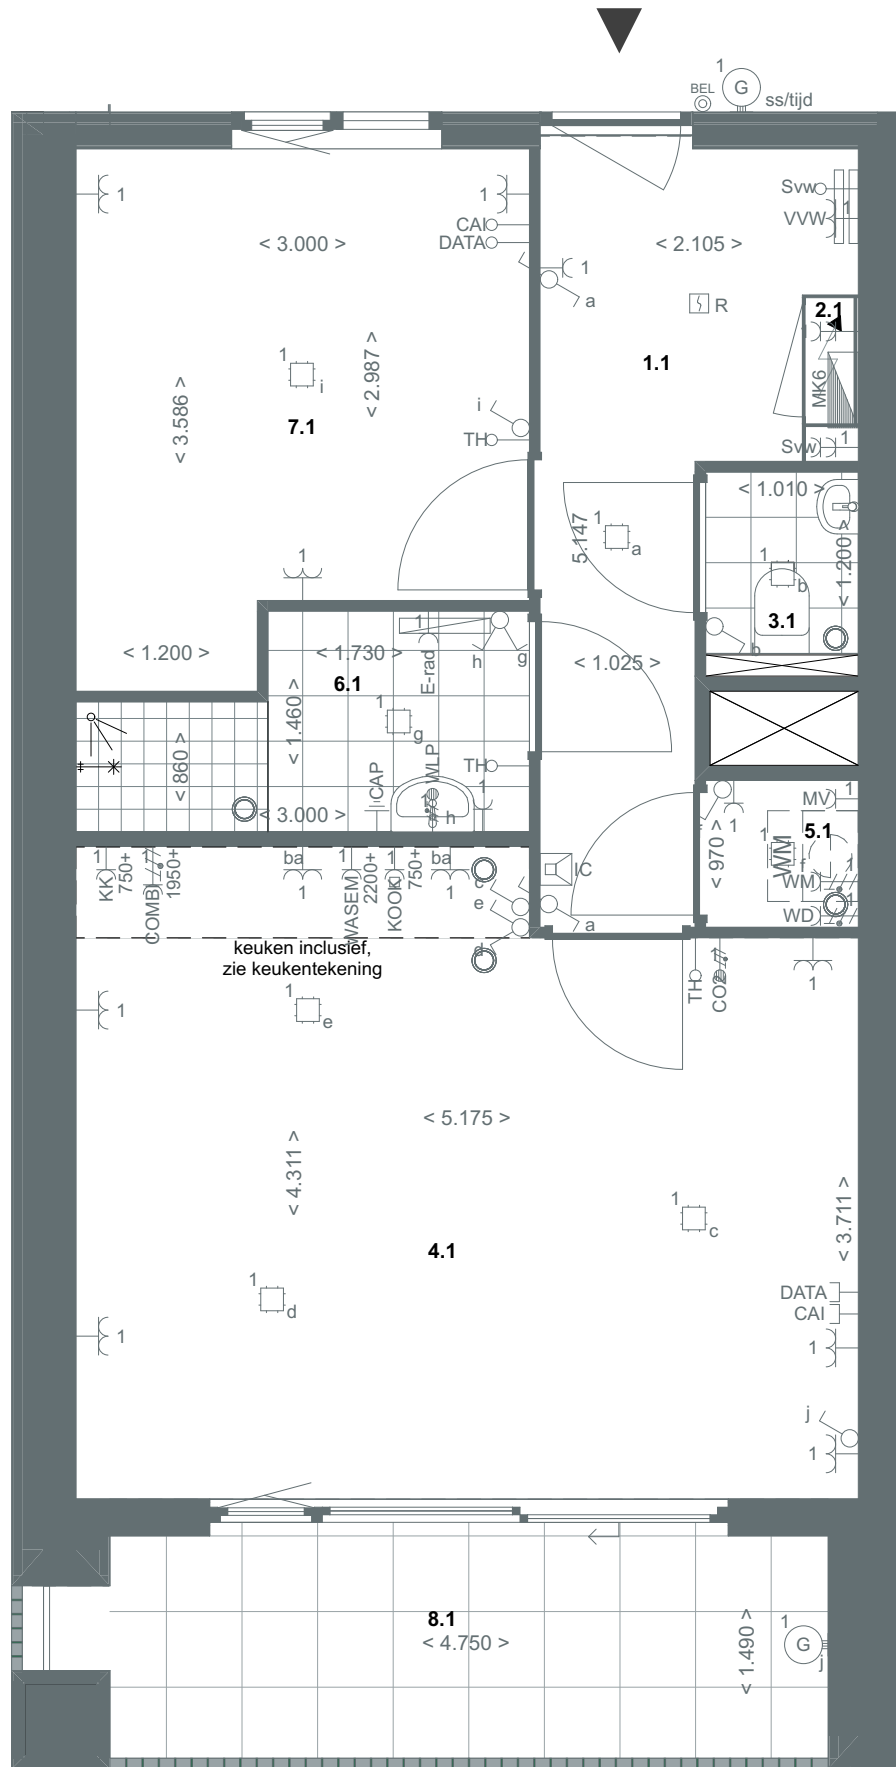

- 1.1 entree / hal
- 1.2 gang
- 2.1 meterkast
- 3.1 toiletruimte
- 4.1 woonkamer / keuken
- 5.1 techniekruimte / bergruimte
- 6.1 badkamer
- 7.1 slaapkamer
- 7.2 slaapkamer
- 8.1 terras/balkon/loggia
- 8.2 terras/balkon/loggia

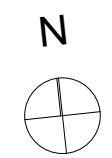

Het
zuiderterras
34 appartementen / Parkrand

**AANNEMERSBEDRIJF
 J.M. PUTTER**

project:
 Zuiderterras - Purmerend
tekening omschrijving
 Bouwnr. 6
 appartement 45m2
schaal **datum**
 1:50 26-02-19