

## RENVOOI

|   |                        |  |                        |  |                                      |                            |       |  |
|---|------------------------|--|------------------------|--|--------------------------------------|----------------------------|-------|--|
|   | VERDEELKAST            |  | LICHTAANSLUITPUNT      |  | RETOURVENTIEL MECHANISCHE VENTILATIE | WASEM AFZUIGKAP            |       |  |
|   | ENKELPOLIGE SCHAKELAAR |  | LEGE LEDING            |  | ELEKTRISCHE RADIATOR                 | B BIOLER                   |       |  |
|   | WISSELSCHAKELAAR       |  | CENTRAALDOOS           |  | VLOERVERWARMING VERDELER             | KK KOELKAST                |       |  |
|   | SERIESCHAKELAAR        |  | AANSLUITPUNT TELEVISIE |  |                                      | KOOK KOOKTOESTEL           |       |  |
|   | DRIESTANDEN SCHAKELAAR |  | AANSLUITPUNT TELEFOON  |  |                                      | MV MECHANISCHE VENTILATIE  |       |  |
|   | KRUISSCHAKELAAR        |  | AANSLUITPUNT TELEFOON  |  |                                      | TH THERMOSTAAT             |       |  |
|   | ENKELE WCD             |  | BELDRUKKER             |  |                                      | WM WASMACHINE              |       |  |
|   | DUBBELE WCD            |  | SCHEL                  |  |                                      | WD WASDROGER               |       |  |
|   | TWEEVOUDIGE WCD        |  | CENTRAAL AARDPUNT      |  |                                      | E-RAD ELEKTRISCHE RADIATOR |       |  |
|   | SPATWATERDICHTE WCD    |  | ROOKMELDER             |  |                                      | COMBI COMBIMAGNETRON       |       |  |
|   | PERILEX WCD            |  | INTERCOM               |  |                                      | V V W VLOERVERWARMING      |       |  |
|   | OPBOUW LED ARMATUUR    |  |                        |  |                                      | WLP WANDLICHTPUNT          |       |  |
|   |                        |  |                        |  |                                      | SWW STADSV ERWARMING       |       |  |
| <p>HOOGTES, INDIEN NIET NADER AANGEGEVEN:</p> |                        |  |                        |  |                                      |                            |       |  |
| (WAND)LICHTPUNTEN                             |                        |  |                        |  |                                      |                            | 1800+ |  |
| SCHAKELAARS                                   |                        |  |                        |  |                                      |                            | 1050+ |  |
| WANDCONTACTDOZEN VERBLIJFSRUIMTES             |                        |  |                        |  |                                      |                            | 300+  |  |
| BELDRUKKER                                    |                        |  |                        |  |                                      |                            | 1200+ |  |
| THERMOSTAAT / CO2 BEDIENINGEN                 |                        |  |                        |  |                                      |                            | 1500+ |  |
| INTERCOM BINNENPOSTEN                         |                        |  |                        |  |                                      |                            | 1600+ |  |

Het  
**zuiderterras**



36 appartementen / Parkeren




AANNEMERSBEDRIJF  
**J.M. PUTTER**

**project:**  
Zuiderterras - Purmerend  
**tekening omschrijving**  
renvooi  
appartement 51,5 m2

**schaal**  
**datum**  
26-02-19

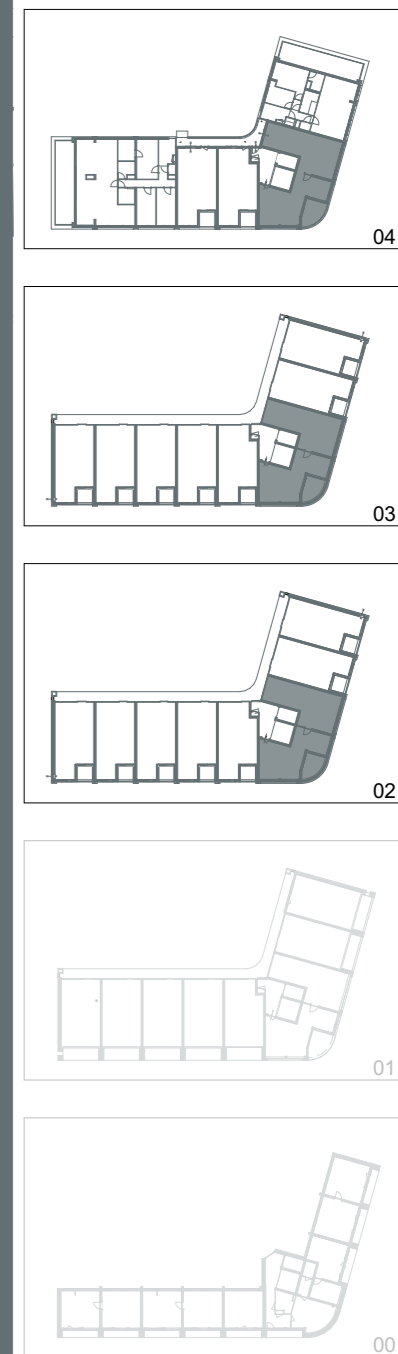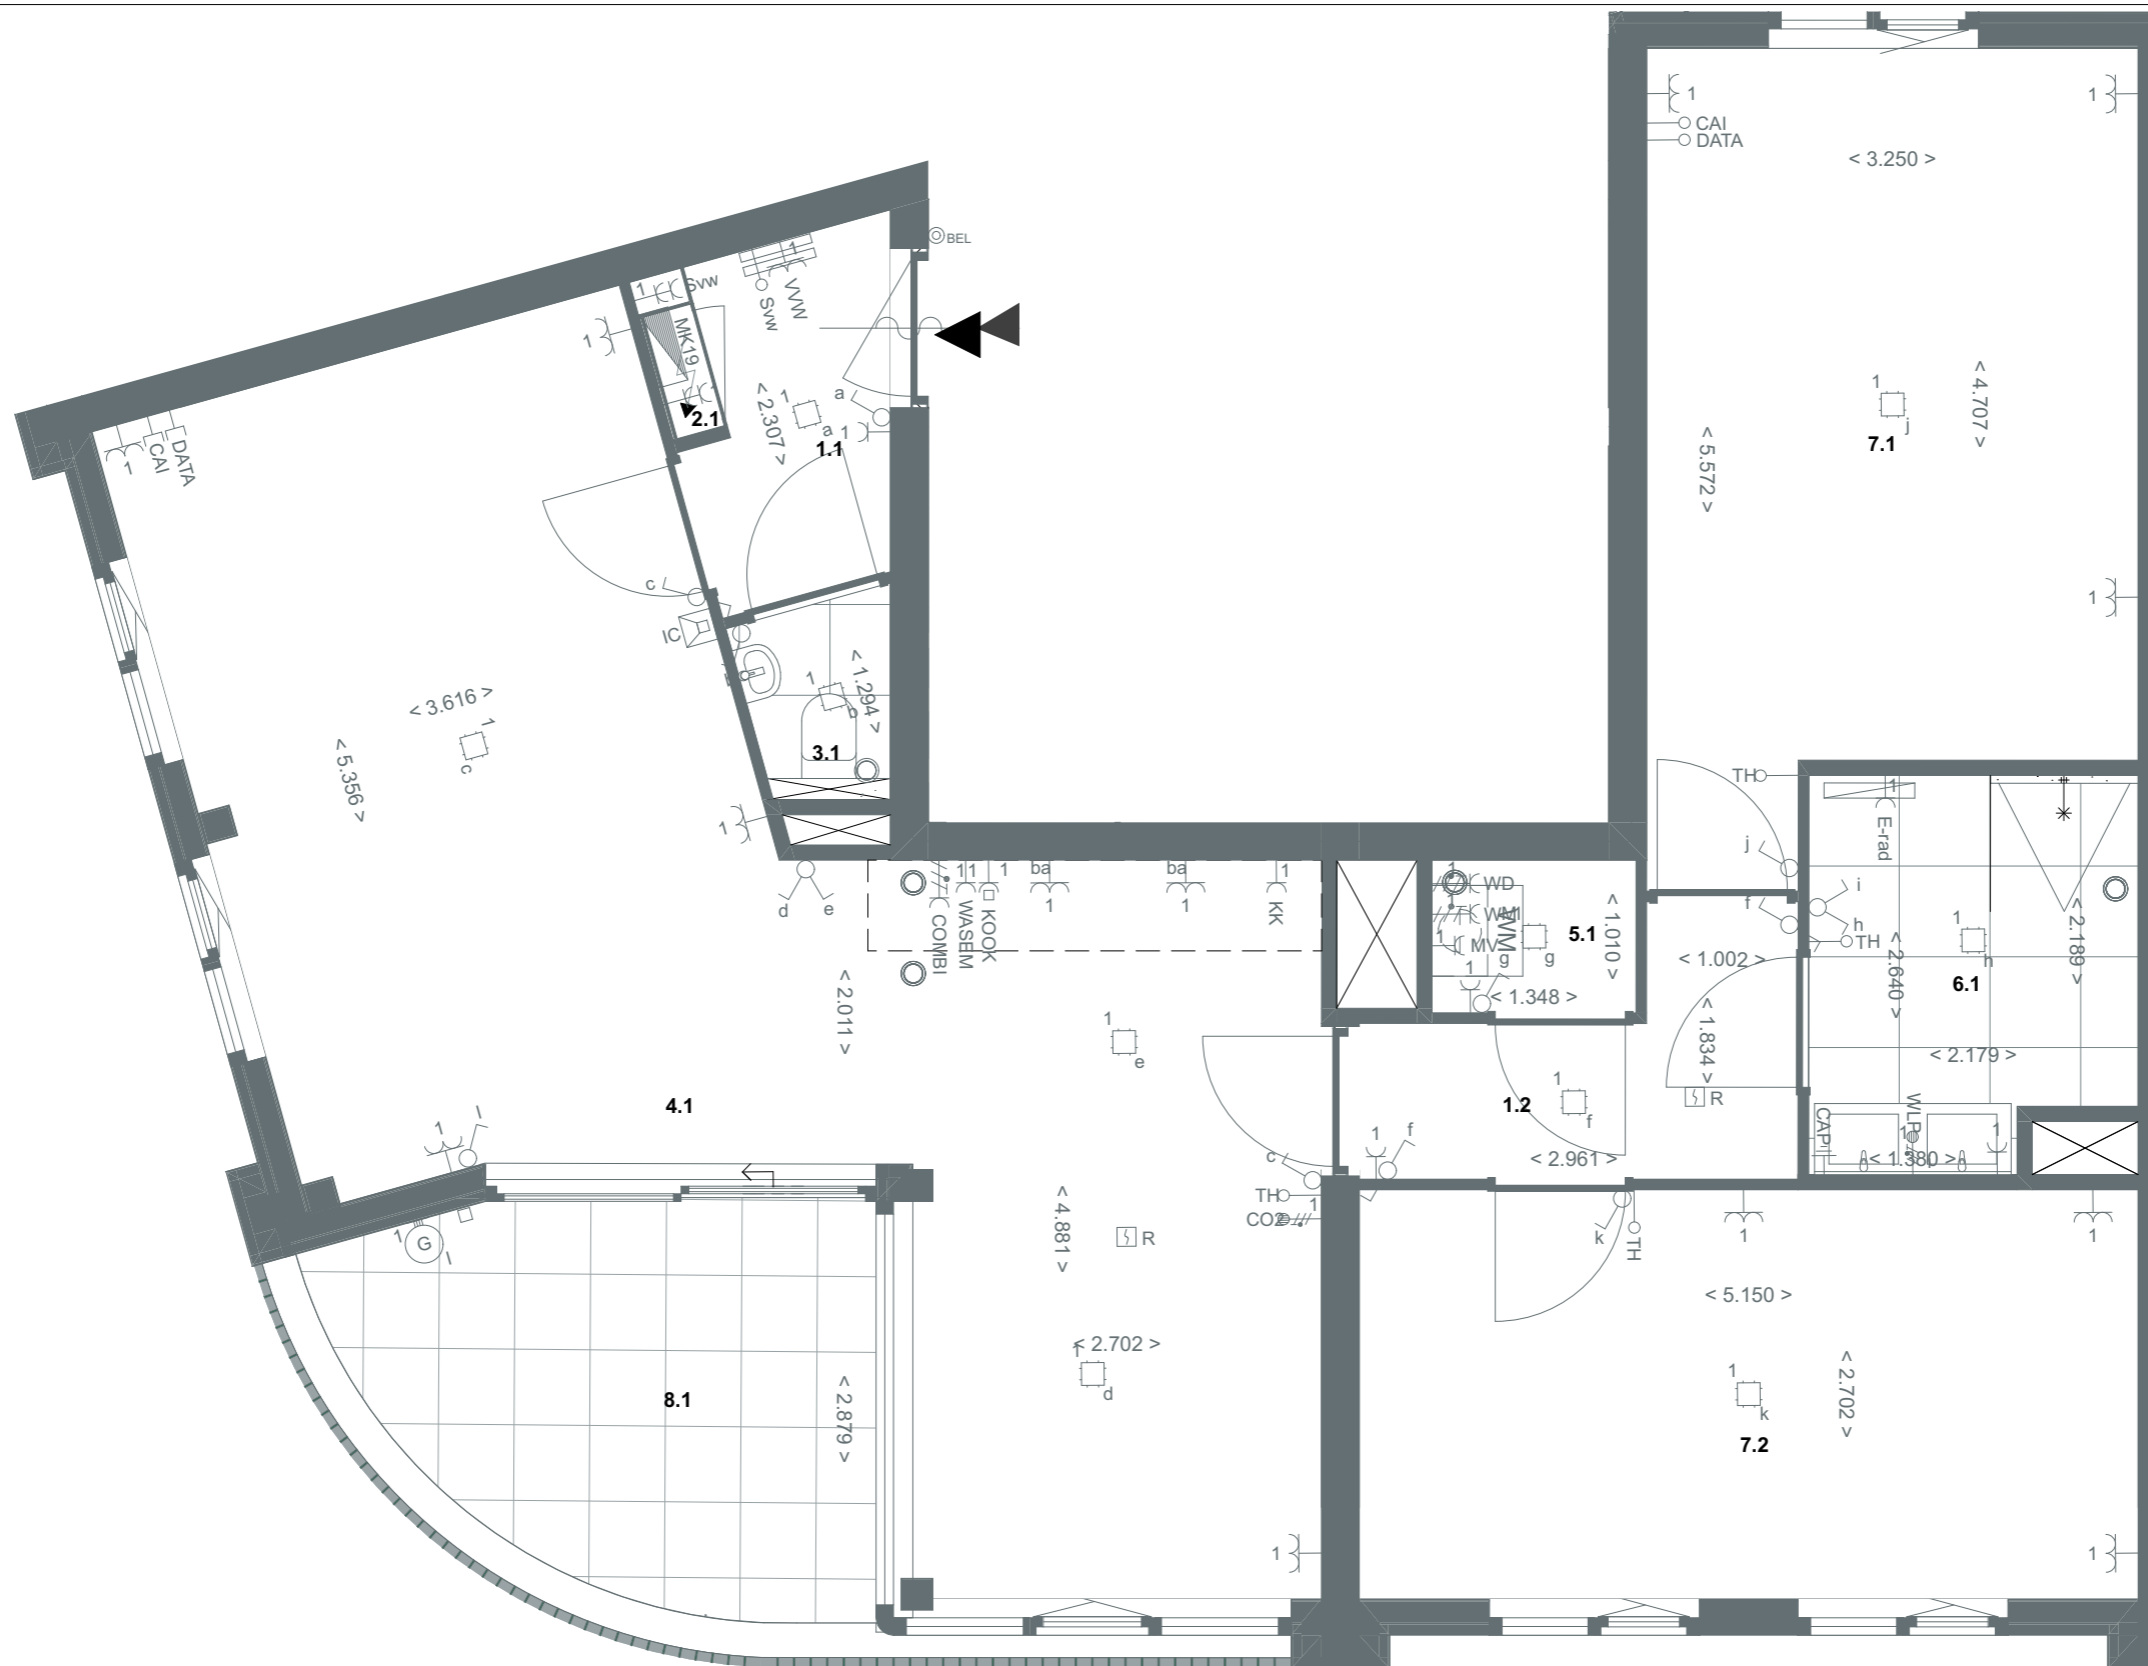

- 1.1 entree / hal
- 1.2 gang
- 2.1 meterkast
- 3.1 toiletruimte
- 4.1 woonkamer / keuken
- 5.1 techniekruimte / bergruimte
- 6.1 badkamer
- 7.1 slaapkamer
- 7.2 slaapkamer
- 8.1 terras/balkon/loggia
- 8.2 terras/balkon/loggia

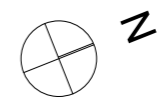

Het  
**zuiderterras**  
34 appartementen / Purmerend

**AANNEMERSBEDRIJF  
 J.M. PUTTER**

**project:**  
 Zuiderterras - Purmerend  
**tekening omschrijving**  
 Bouwnr. 19, 27, 33  
 hoekappartement 82m2

**schaal**      **datum**  
 1:50              26-02-19