

RENVOOI

| | | | | | | | | |
|---|------------------------|--|------------------------|--|--------------------------------------|----------------------------|-------|--|
| | VERDEELKAST | | LICHTAANSLUITPUNT | | RETOURVENTIEL MECHANISCHE VENTILATIE | WASEM AFZUIGKAP | | |
| | ENKELPOLIGE SCHAKELAAR | | LEGE LEDING | | ELEKTRISCHE RADIATOR | B BIOLER | | |
| | WISSELSCHAKELAAR | | CENTRAALDOOS | | VLOERVERWARMING VERDELER | KK KOELKAST | | |
| | SERIESCHAKELAAR | | AANSLUITPUNT TELEVISIE | | | KOOK KOOKTOESTEL | | |
| | DRIESTANDEN SCHAKELAAR | | AANSLUITPUNT TELEFOON | | | MV MECHANISCHE VENTILATIE | | |
| | KRUISSCHAKELAAR | | AANSLUITPUNT TELEFOON | | | TH THERMOSTAAT | | |
| | ENKELE WCD | | BELDRUKKER | | | WM WASMACHINE | | |
| | DUBBELE WCD | | SCHEL | | | WD WASDROGER | | |
| | TWEEVOUDIGE WCD | | CENTRAAL AARDPUNT | | | E-RAD ELEKTRISCHE RADIATOR | | |
| | SPATWATERDICHTE WCD | | ROOKMELDER | | | COMBI COMBIMAGNETRON | | |
| | PERILEX WCD | | INTERCOM | | | V.V.W. VLOERVERWARMING | | |
| | OPBOUW LED ARMATUUR | | | | | WLP WANDLICHTPUNT | | |
| | | | | | | SWW STADSVARWARMING | | |
| <p>HOOGTES, INDIEN NIET NADER AANGEGEVEN:</p> | | | | | | | | |
| (WAND)LICHTPUNTEN | | | | | | | 1800+ | |
| SCHAKELAARS | | | | | | | 1050+ | |
| WANDCONTACTDOZEN VERBLIJFSRUIMTES | | | | | | | 300+ | |
| BELDRUKKER | | | | | | | 1200+ | |
| THERMOSTAAT / CO2 BEDIENINGEN | | | | | | | 1500+ | |
| INTERCOM BINNENPOSTEN | | | | | | | 1600+ | |

Het
zuiderterras







34 appartementen / Parkeren



AANNEMERSBEDRIJF
J.M. PUTTER

project:
Zuiderterras - Purmerend
tekening omschrijving
renvooi
appartement 51,5 m2

schaal
datum
26-02-19

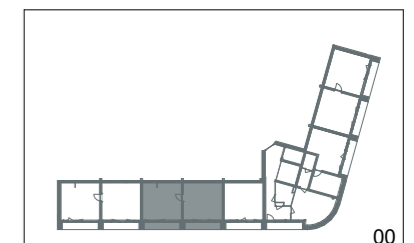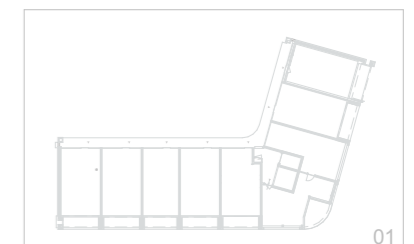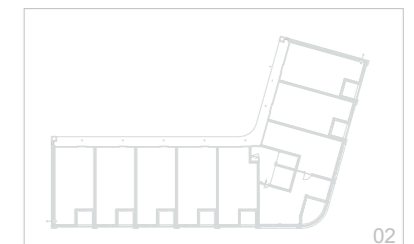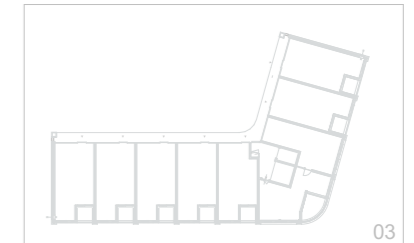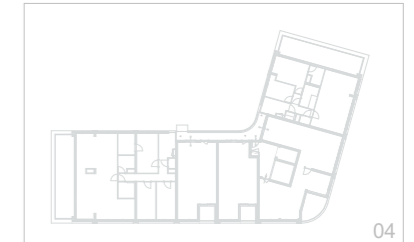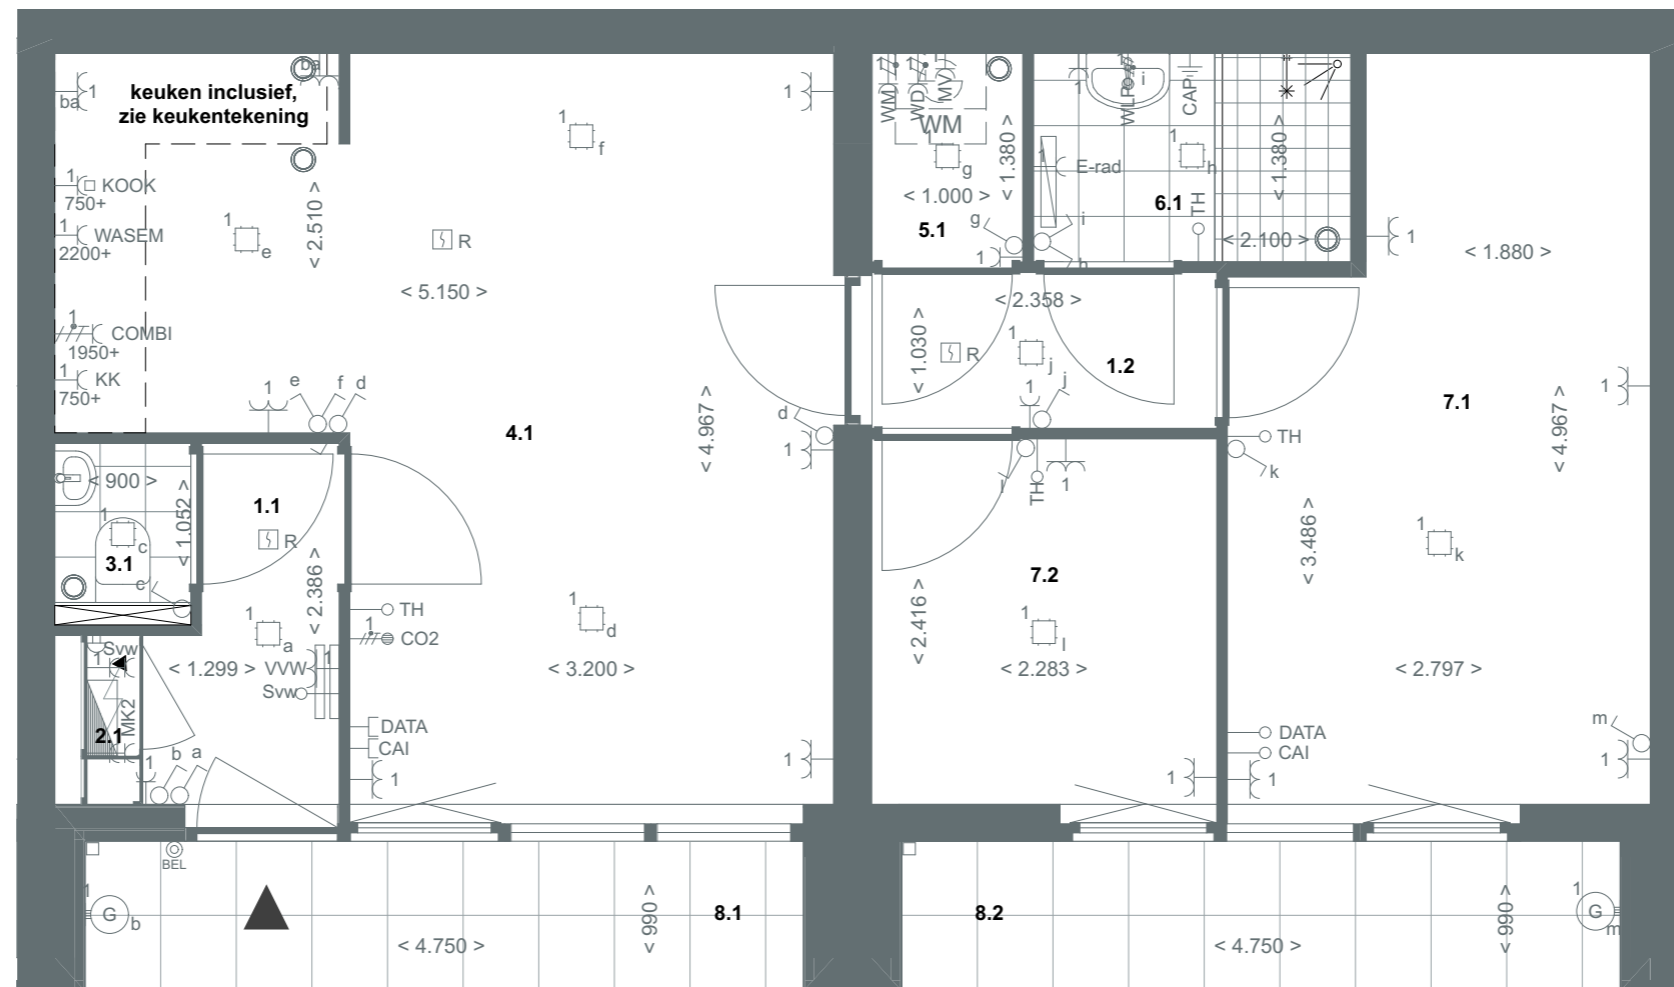

- 1.1 entree / hal
- 1.2 gang
- 2.1 meterkast
- 3.1 toiletruimte
- 4.1 woonkamer / keuken
- 5.1 techniekruimte / bergruimte
- 6.1 badkamer
- 7.1 slaapkamer
- 7.2 slaapkamer
- 8.1 terras/balkon/loggia
- 8.2 terras/balkon/loggia



Het
zuider
terras

34 appartementen / Purmerend

AANNEMERSBEDRIJF
J.M. PUTTER

project:
Zuiderterras - Purmerend
tekening omschrijving
Bouwnr. 2
appartement 51 m2

schaal
1:50

datum
08-03-19