RENVOOI

- VERDEELKAST
- ENKELPOLIGE SCHAKELAAR
- WISSELSCHAKELAAR
- SERIESCHAKELAAR
- DRIESTANDEN SCHAKELAAR
- KRUISSCHAKELAAR
- ENKELE WCD
- DUBBELE WCD
- TWEEVOUDIGE WCD
- SPATWATERDICHTE WCD
- PERILEX WCD
- OPBOUW LED ARMATUUR

- LICHTAANSLUITPUNT
- LEGE LEIDING
- CENTRAALDOOS
- CAI — AANSLUITPUNT TELEVISIE
- TEL — AANSLUITPUNT TELEFOON
- DATA — AANSLUITPUNT TELEFOON
- BELDRUKKER
- SCHEL
- CAP — CENTRAAL AARDPUNT
- R — ROOKMELDER
- IC — INTERCOM

- RETOURVENTIEL MECHANISCHE VENTILATIE
- ELEKTRISCHE RADIATOR
- VLOERVERWARMING VERDELER

WASEM	AFZUIGKAP
B	BIOLER
KK	KOELKAST
KOOK	KOOKTOESTEL
MV	MECHANISCHE VENTILATIE
TH	THERMOSTAAT
WM	WASMACHINE
WD	WASDROGER
E-RAD	ELEKTRISCHE RADIATOR
COMBI	COMBIMAGNETRON
V V W	VLOERVERWARMING
WLP	WANDLICHTPUNT
SVW	STADSVERWARMING

HOOGTES, INDIEN NIET NADER AANGEGEVEN:

(WAND)LICHTPUNTEN	1800+
SCHAKELAARS	1050+
WANDCONTACTDOZEN VERBLIJFSRUIMTES	300+
BELDRUKKER	1200+
THERMOSTAAT / CO2 BEDIENINGEN	1500+
INTERCOM BINNENPOSTEN	1600+

Het zuider terras
34 appartementen | Purmerend

AANNEMERSBEDRIJF J.M. PUTTER

project:
Zuiderterras - Purmerend

tekening omschrijving
renvooi
appartement 51,5 m2

schaal

datum
26-02-19

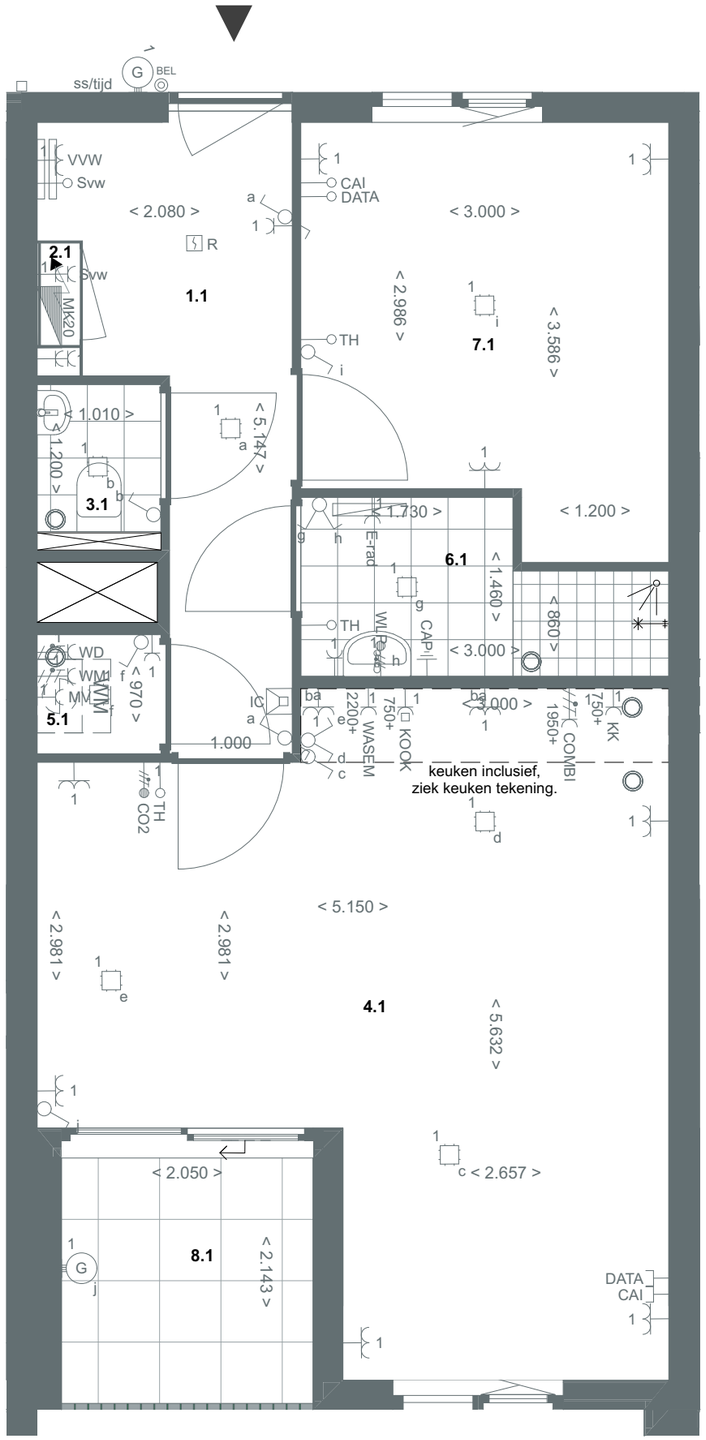

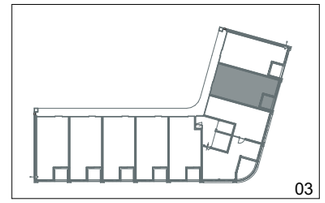

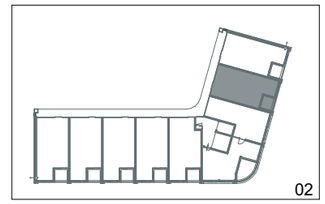

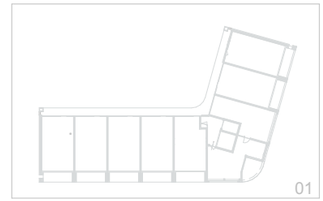

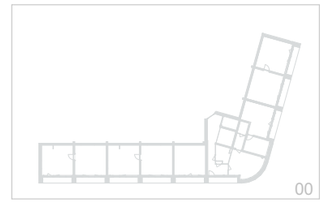

1.1 entree / hal
1.2 gang
2.1 meterkast
3.1 toiletruimte
4.1 woonkamer / keuken
5.1 techniekruimte / bergruimte
6.1 badkamer
7.1 slaapkamer
7.2 slaapkamer
8.1 terras/balkon/loggia
8.2 terras/balkon/loggia

Het zuider terras
34 appartementen | Purmerend

AANNEMERSBEDRIJF J.M. PUTTER

project:
Zuiderterras - Purmerend

tekening omschrijving
Bouwnr. 20,28
appartement 45m2

schaal
1:50

datum
26-02-19